04006500610000008

5879

ΕΦΗΜΕΡΙΣ ΤΗΣ ΚΥΒΕΡΝΗΣΕΩΣ

ΤΗΣ ΕΛΛΗΝΙΚΗΣ ΔΗΜΟΚΡΑΤΙΑΣ

ΤΕΥΧΟΣ ΤΕΤΑΡΤΟ **Αρ. Φύλλου 650**

6 Οκτωβρίου 2000

ΠΕΡΙΕΧΟΜΕΝΑ

ΑΠΟΦΑΣΕΙΣ

ΑΠΟΦΑΣΕΙΣ

Αριθ. 2142 (1)

Καθορισμός χρήσης γης σε υπό παραχώρηση Δημόσια δασική, άγονη έκταση του Δήμου Γρεβενών Ν. Γρεβενών

Ο ΝΟΜΑΡΧΗΣ ΓΡΕΒΕΝΩΝ

Έχοντας υπόψη:

1. Το Ν. 1512/11.1.1985 (ΦΕΚ 4 Α) για την τροποποίηση και συμπλήρωση πολεοδομικών διατάξεων κ.λ.π. και ειδικότερα το άρθρο 3 παρ. 1 αυτού.
2. Το Ν. 1337/12.3.1983 (ΦΕΚ 33Δ) για την επέκταση των πολεοδομικών σχεδίων κ.λ.π.
3. Το Ν. 360/1976 για τη χωροταξία και το περιβάλλον.
4. Το Ν. 1032/1980 για τη σύσταση του Υπουργείου Χ.Ο.Π.
5. Την Υ1β/2000/29.3.96 (ΦΕΚ 343Δ) απόφαση του Υπουργείου Υγείας Πρόνοιας και κοινωνικών Ασφαλίσεων για τους όρους ίδρυσης και λειτουργίας πτη-κτηνοτροφικών εγκ/σεων.
6. Την 83840/3591/12.12.86 απόφαση του Υπουργείου ΠΕ.ΧΩ.Δ.Ε. για τις αποστάσεις των πτη-κτηνοτροφικών εγκ/σεων από πόλεις, χωριά, οικισμούς κ.λ.π.
7. Την οικ 2182/11.9.2000 εισήγηση του Τμήματος Πολεοδομίας και περιβάλλοντος της Ν. Α. Γρεβενών, αποφασίζουμε:

Καθορίζουμε ως χρήση γης για την υπό παραχώρηση, σύμφωνα με το άρθρο 13 παρ. 2γ του Ν. 1734/87 «Βοσκότοποι και ρύθμιση ζητημάτων σχετικών με κτηνοτροφική αποκατάσταση κ.λ.π.», δημόσια δασική, άγονη έκταση 5000 τ.μ. του Δήμου Γρεβενών Ν. Γρεβενών και συγκεκριμένα για το με αριθμό 23 στ αγροτεμάχιο του αγροκτήματος «Έλατος» Ν. Γρεβενών, την λειτουργία που εξυπηρετεί την εγκατάσταση κτηνοτροφικών εκμεταλλεύσεων.

Το τοπογραφικό διάγραμμα του αγροτεμαχίου που συντάχθηκε από την Τοπογραφική Υπηρεσία της Νομαρχιακής Αυτοδιοίκησης Γρεβενών αποτελεί αναπόσπαστο τμήμα της παρούσας.

Από τις διατάξεις της απόφασης αυτής δεν προκαλείται δαπάνη σε βάρος του κρατικού προϋπολογισμού ούτε σε βάρος του προϋπολογισμού του οικείου Ο.Τ.Α. (Δήμος Γρεβενών Ν. Γρεβενών).

Η απόφαση αυτή με το συνημμένο τοπογραφικό διάγραμμα να δημοσιευθεί στην εφημερίδα της Κυβερνήσεως, σύμφωνα με το Ν. 1512/85.

Γρεβενά, 15 Σεπτεμβρίου 2000

Ο Νομάρχης
ΑΝΤΩΝΗΣ ΠΕΤΣΑΣ

ΕΛΛΗΝΙΚΗ ΔΗΜΟΚΡΑΤΙΑ
ΝΟΜ/ΚΗ ΑΥΤΟΔ/ΣΗ ΓΡΕΒΕΝΩΝ
Δ/ΝΣΗ ΑΓΡΟΤΙΚΗΣ ΑΝΑΠΤΥΞΗΣ
ΤΜΗΜΑ ΤΟΠΟΓΡΑΦΙΑΣ


ΜΕΤΑΒΟΛΗ

ΤΟΠΟΓΡΑΦΙΚΟ ΔΙΑΓΡΑΜΜΑ ΣΤΑΥΛΙΚΗΣ ΕΓΚΑΤΑΣΤΑΣΗΣ
ΑΓΡ/ΤΟΣ ΕΛΑΤΟΥ ΓΡΕΒΕΝΩΝ
ΟΡΙΣΤΙΚΗ ΔΙΑΝΟΜΗ ΕΤΟΣ 1937
ΚΛΙΜΑΚΑ 1 : 5.000

L= 40 03'
M= -02 21'

ΠΑΡΑΤΗΡΗΣΗ : Η σταυλική εγκατάσταση απέχει από το συν/σμό ΕΛΑΤΟΥ 1280.22 m

ΕΘΝΙΚΟ ΤΥΠΟΓΡΑΦΕΙΟ
Για τεχνικούς λόγους στο σχεδιάγραμμα έγινε σμίκρυνση κατά ποσοστό ... %

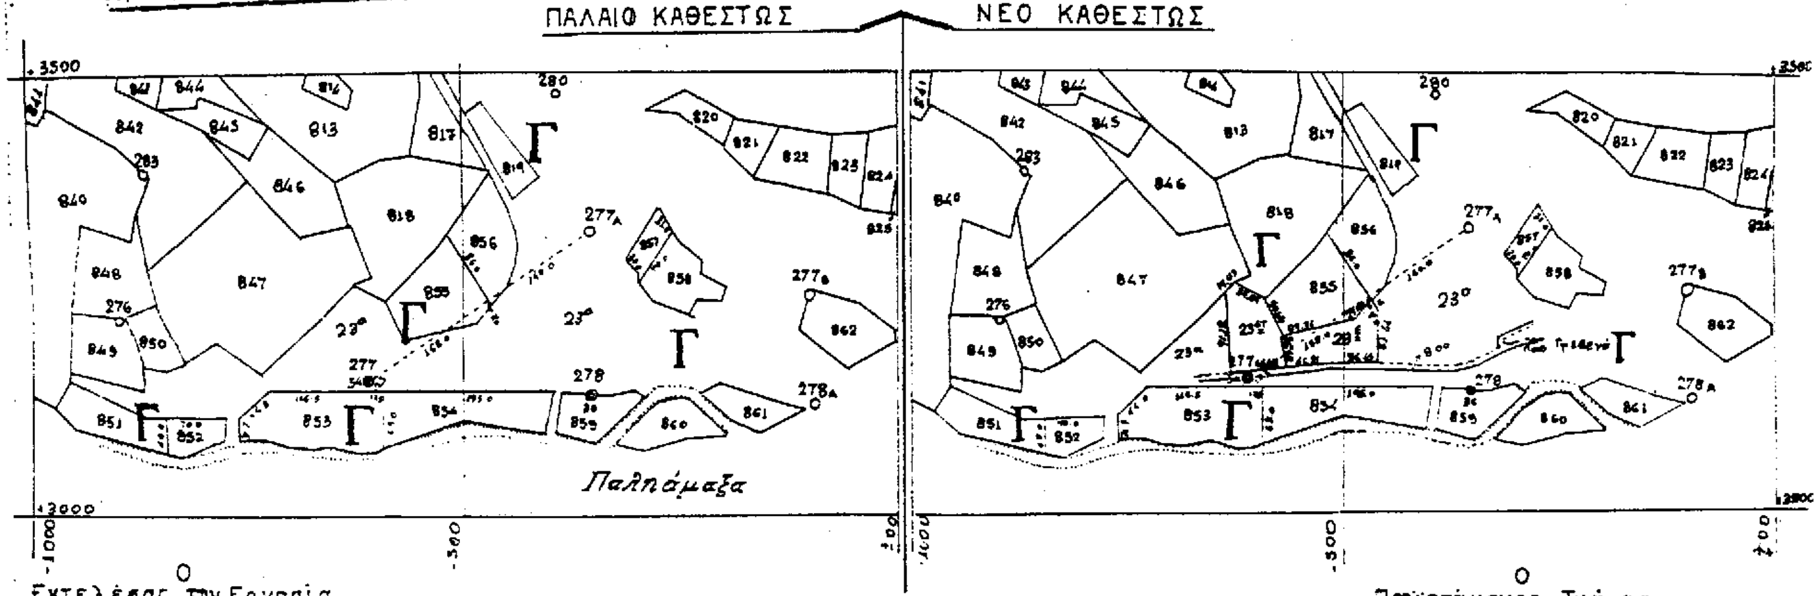

Ο
Εκτελέσας την Εργασία

ΚΑΡΑΘΕΑΝΗΣ ΔΗΜΗΤΡΙΟΣ
με βαθμό α

Ο
Προϊστάμενος Τμήματος

Αλέξανδρος Κλημαστούδας
με βαθμό Α'

Αριθ. 3763 (2)

Καθορισμός χρήσης παραχωρούμενου ακινήτου στο Αγρ/μα Αγ. Δημητρίου Ν. Κοζάνης.

Ο ΝΟΜΑΡΧΗΣ ΚΟΖΑΝΗΣ

Έχοντας υπόψη:

1. Το Ν. 1512/11.1.1985 (ΦΕΚ 4Α) για την τροποποίηση και συμπλήρωση πολεοδομικών διατάξεων κ.λ.π. κι ειδικότερα το άρθρο 3 παρ. 1 αυτού.

2. Το Ν. 1337/12.3.1983 (ΦΕΚ 33Δ/14.3.83) για την επέκταση πολεοδομικών σχεδίων.

3. Το Ν. 360/1976 για τη χωροταξία και το περιβάλλον.

4. Το Ν. 1032/1980 για τη σύσταση του Υπ. ΧΩΠ.

5. Την αρ. 129/99 απόφ. του Δημ. Συμβουλίου Ελλησπόντου.

6. Την αρ. 2050/20.7.2000 γνωμοδότηση για προσδιορισμό χρήσης γης η οποία εξεδόθη από το Τμήμα Πολεοδομίας Κοζάνης.

7. α) Το Ν.2218/13.6.94 (ΦΕΚ 90Α/13.6.94) «περί ίδρυσης Νομαρχιακής Αυτ/σης, τροποποίησης κ.λ.π.» όπως συμπληρώθηκε με το Ν. 2240/15.9.94 (ΦΕΚ 153Α/15.9.94) και

β) τη με αρ. 19/31.3.95 (ΦΕΚ 326Β/27.4.95) απόφαση Νομαρχιακού Συμβουλίου Κοζάνης.

8. Το αρ. 124332/16.12.97 έγγραφο του Υπουργείου Γεωργίας (Τμήμα Γ και Κ Αποκ/σης)

9. Το γεγονός ότι δεν προκαλεί δαπάνη η υπόψη παραχώρηση σε βάρος του προϋπολογισμού του οικείου Ο.Τ.Α., αποφασίζουμε:

Καθορίζουμε ως χρήση γης τη λειτουργία που γενικά εξυπηρετεί την επαγγελματική εγκατάσταση κτηνοτροφικών εκμεταλλεύσεων και δραστηριοτήτων από τον Μουρατίδη Βασίλειο του Χρήστου στο υπόψη τεμάχιο με στοιχεία Α, Β, Γ, Δ, Ε, Ζ, Α τεμάχιο έκτασης 4.060 τ.μ., το οποίο εκπίπτει στο αριθμ. 2ιγ Χέρσο Κοινόχρηστο Αναμόρφωσης αγρ/τος Αγ. Δημητρίου έτους 1960, όπως αυτό απεικονίζεται στο αναπόσπαστο με την παρούσα από 21.2.2000 θεωρημένο τοπογραφικό διάγραμμα του Τμήματος Τοπογραφίας Κοζάνης.

Η παρούσα απόφαση να δημοσιευθεί στην Εφημερίδα της Κυβερνήσεως.

Κοζάνη, 28 Ιουλίου 2000


Ο Νομάρχης

ΠΑΣΧΟΣ ΜΗΤΛΙΑΓΚΑΣ

ΑΠΟΣΠΑΣΜΑ ΤΟΠΟΓΡΑΦΙΚΟΥ ΔΙΑΓΡΑΜΜΑΤΟΣ

"ΑΓΙΟΣ ΔΗΜΗΤΡΙΟΣ" (Ν. ΚΟΖΑΝΗΣ)

ΑΝΑΜΟΡΦΩΣΗ ΕΤΟΥΣ 1960

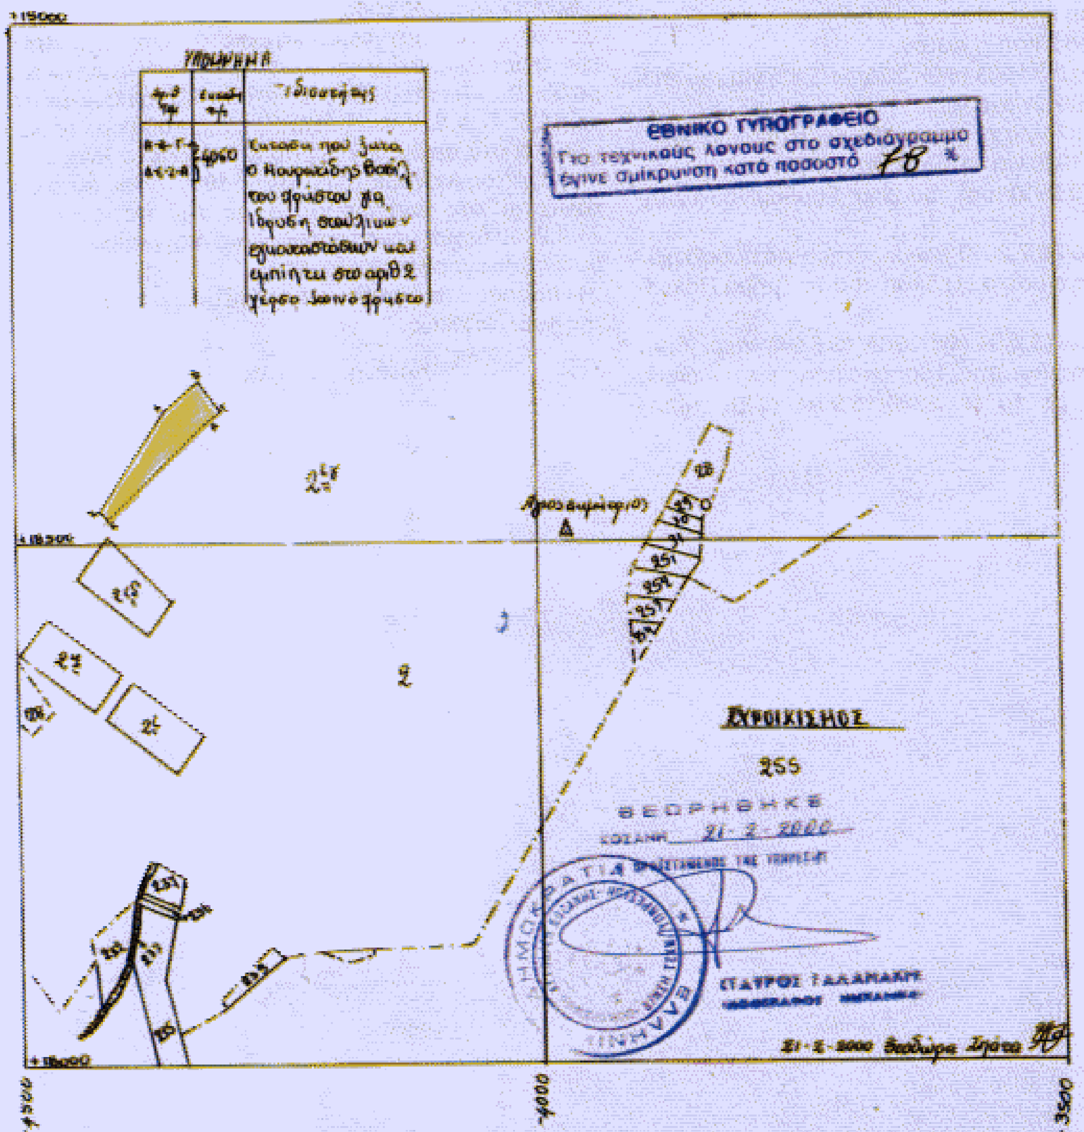

ΚΛΙΜΑΞ 1:5000

Αριθ. 4397 (3)

Διόρθωση Απόφασης καθορισμού ορίων τμήματος οικισμού Αγ. Βαρβάρας Δήμου Πλωμαρίου Ν. Λέσβου

Ο ΝΟΜΑΡΧΗΣ ΛΕΣΒΟΥ

Έχοντας υπόψη:

1. Τις δ/ξεις του Ν. 2240/16.9.94 ΦΕΚ 153 Α.
2. Το άρθρο 14 του Ν.2273/27-12-94 ΦΕΚ 233 Α.
3. Τις δ/ξεις του Ν. 2218/94 «Ίδρυση Νομαρχιακής Αυτοδιοίκησης και τροποποίηση διατάξεων για την πρωτοβάθμια Αυτοδιοίκηση και περιφέρεια.»
4. Τις διατάξεις του Π.Δ. 24-4/3.5.85 ΦΕΚ 181 Δ τρόπος καθορισμού των ορίων των οικισμών της χώρας μέχρι 2000 κατοίκων κ.λ.π. όπως τροποποιήθηκε και ισχύει σήμερα.
5. Την υπ' αριθμ. 8715/86 Απόφαση Νομάρχη Λέσβου ΦΕΚ 1329 Δ/31.12.86 με την οποία καθορίστηκαν τα όρια του οικισμού Αγ. Βαρβάρας Πλωμαρίου.
6. Το από 22.6.2000 Υπηρεσιακό σημείωμα του υπαλλήλου Βασιλέλλη.
7. Την θετική γνωμοδότηση του ΣΧΟΠ του Ν. Λέσβου όπως αυτή εκφράζεται με το Πρακτικό 6/9.8.2000 θέμα 1, αποφασίζουμε:

Την διόρθωσης της περιγραφής του σημείου «7» από κτίσμα Ε. Χαλδέζου σε κτίσμα αγνώστου, που στην προηγούμενη Απόφαση αναφερόταν λανθασμένα σαν κτίσμα Ε. Χαλδέζου.

Κατά τα λοιπά ισχύει η περιγραφή των ορίων σύμφωνα με την Απόφαση Νομάρχη 8715/86.


Η Ισχύς της Απόφασης αυτής αρχίζει από την ημερομηνία δημοσίευση της σε ΦΕΚ.

Η Απόφαση αυτή δεν επιφέρει επιβάρυνση στον Κρατικό ή τον Δημοτικό προϋπολογισμό.

Η παρούσα απόφαση να δημοσιευθεί στην Εφημερίδα της Κυβερνήσεως.

Μυτιλήνη, 18 Αυγούστου 2000

Ο Νομάρχης
ΔΗΜΗΤΡΙΟΣ ΒΟΥΝΑΤΣΟΣ

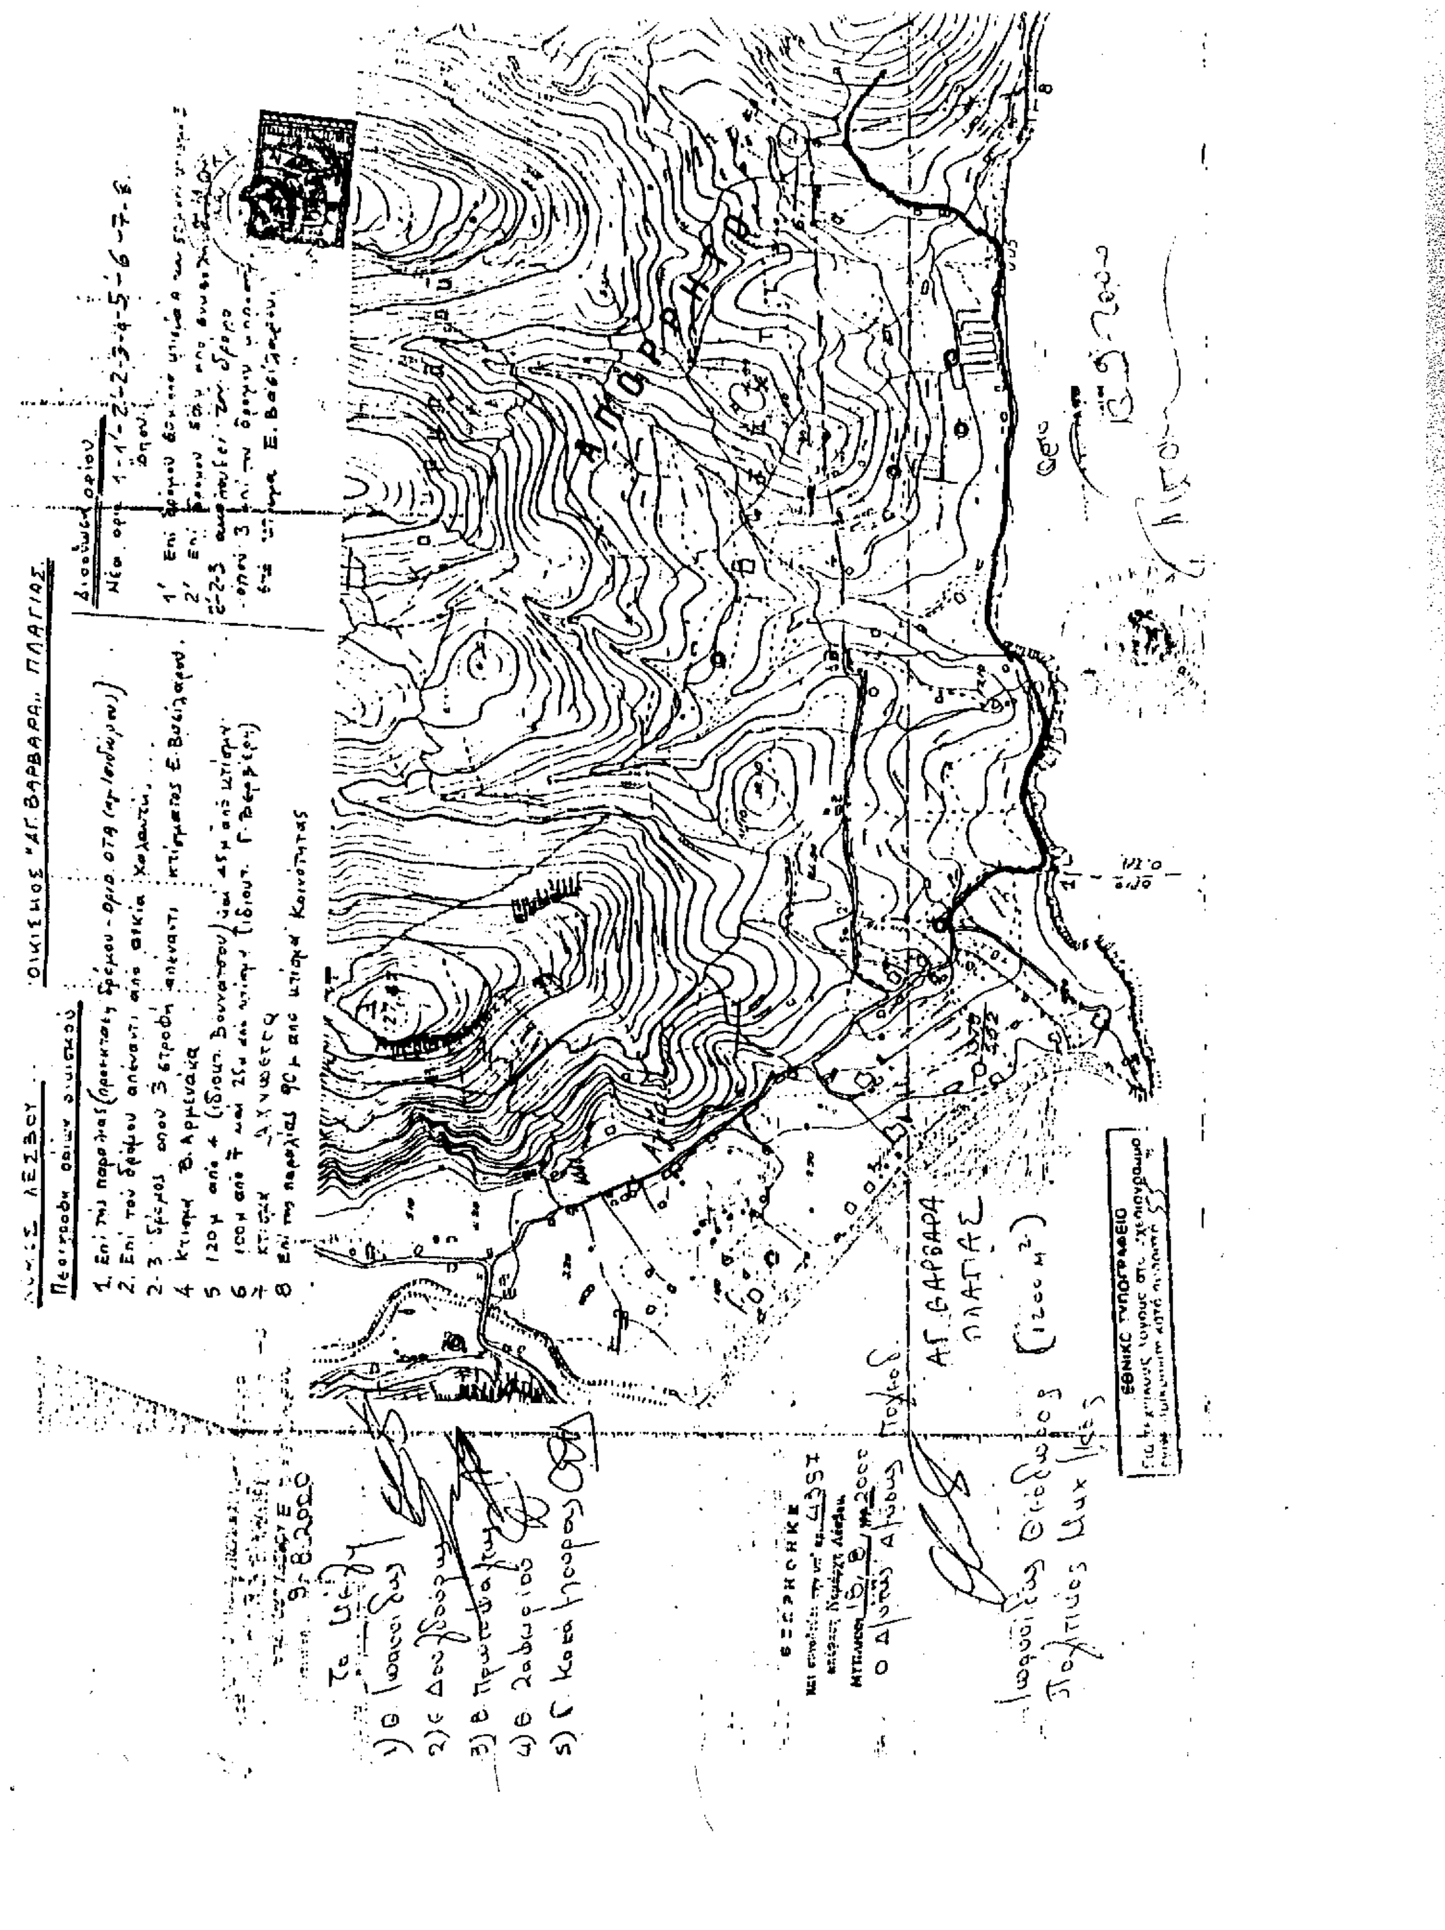

Αριθ. 3782/1895 (4)

Αναγνώριση ως κύριου κοινοτικού το δρόμον που συνδέει το Νεοχώριο Λευκτρού με τον πρωτεύοντα επαρχιακό δρόμο Καλαμάτας - Αερόπολης στο Ν. Μεσσηνίας

Ο ΝΟΜΑΡΧΗΣ ΜΕΣΣΗΝΙΑΣ

Έχοντας υπόψη:

1. Την παρ. 4 του άρθρου 20 του Ν. Δ/τος της 17.7.1923 «περί σχεδίων πόλεων Κωμών, και συνοικισμών του κράτους και οικοδομής αυτών».

2. Τον Ν. 3200/55 «περί διοικητικής αποκέντρωσης όπως έχει τροποποιηθεί με το Ν. 532/70.

3. Το από 24.5.1985 Π.Δ. ΦΕΚ 270 Δ της 31.5.1985 «περί τροποποίησης των όρων και περιορισμών δόμησης των γηπέδων των κειμένων εκτός των ρυμοτομικών σχεδίων πόλεων και ...».

4. Το Ν. 2218/1994 «περί ίδρυσης Νομαρχιακής Αυτοδιοίκησης - τροποποίηση για την Πρωτοβάθμια Αυτοδιοίκηση και την Περιφέρεια και άλλες διατάξεις».

5. Την υπ' αριθμό 78 Υπουργική απόφαση (ΦΕΚ 361 Β/4.5.95) με την οποία συγκροτήθηκε ο εσωτερικός οργανισμός οργάνωσης και λειτουργίας της Νομαρχιακής Αυτοδιοίκησης.

6. Την υπ' αριθμό 7709/26.11.98 απόφαση Νομάρχη Μεσσηνίας περί «παροχής εξουσιοδότησης υπογραφής αποφάσεων, εγγράφων κ.λ.π.»

7. Την από 27.3.2000 αίτηση του Γεωργίου Τσουλέα.

8. Την υπ' αριθμό 1662/887/2000 εισήγηση της Δ/νσης ΠΕ.ΧΩ. και Πολεοδομίας.

9. Την από 12.6.2000 γνωμοδότηση συμβουλίου Χ.Ο.Π. Ν. Μεσσηνίας (πρακτικό 1ον θέμα 6ον).

10. Το απόσπασμα χάρτη όπου φαίνεται η υπόψη οδός, αποφασίζουμε:

Αναγνωρίζουμε ως κύριο κοινοτικό το δρόμο που συνδέει το οικισμό Νεοχώρι Λεύκτρου με τον επαρχιακό δρόμο Καλαμάτας - Αερόπολης όπως αυτός φαίνεται στο θεωρημένο χάρτη σε κλίμακα 1: 5000 από την Δ/νση ΠΕ.ΧΩ. και Πολεοδομίας Ν. Μεσσηνίας.

Δεν προκαλείται δαπάνη εις βάρος του Δημοτικού προϋπολογισμού από την δημοσίευση στο Φ.Ε.Κ. της παρούσης.

Η παρούσα απόφαση να δημοσιευθεί στην Εφημερίδα της Κυβερνήσεως.

Καλαμάτα, 31 Αυγούστου 2000

Ο Νομάρχης

ΔΗΜ. ΔΡΑΚΟΣ

